

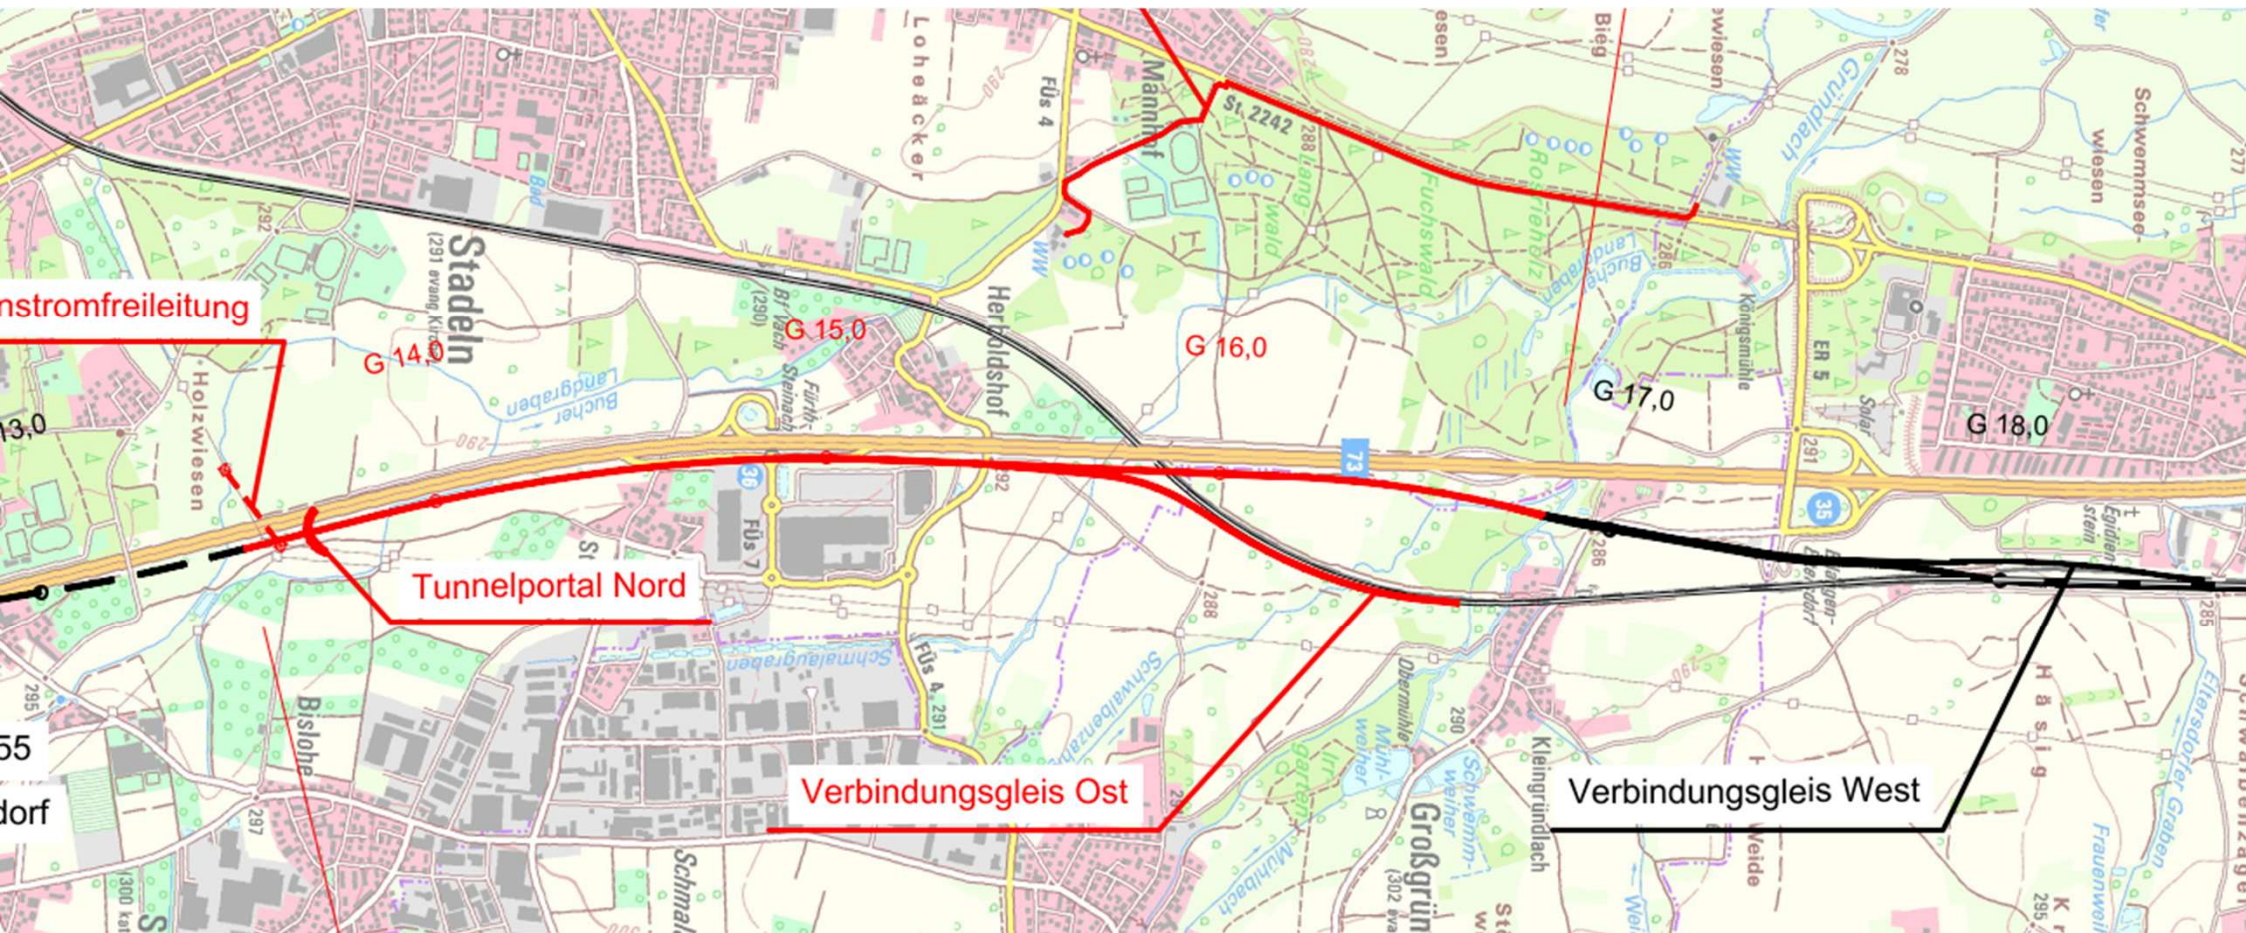


Übersichtsplan PFA16 (Stand 02/2025)

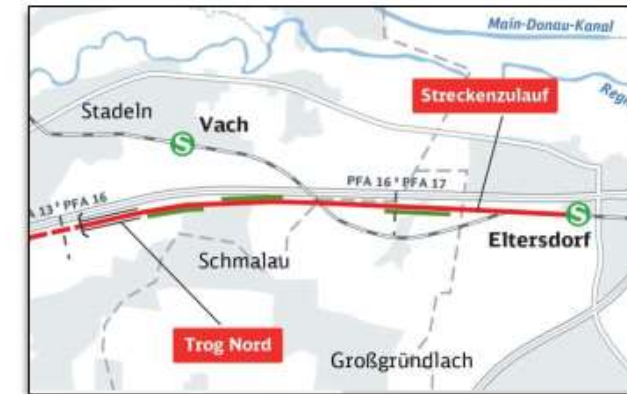


PFA 16 Güterzugtunnel


Getrennte Planungen von Güterzugstrecke und S-Bahn

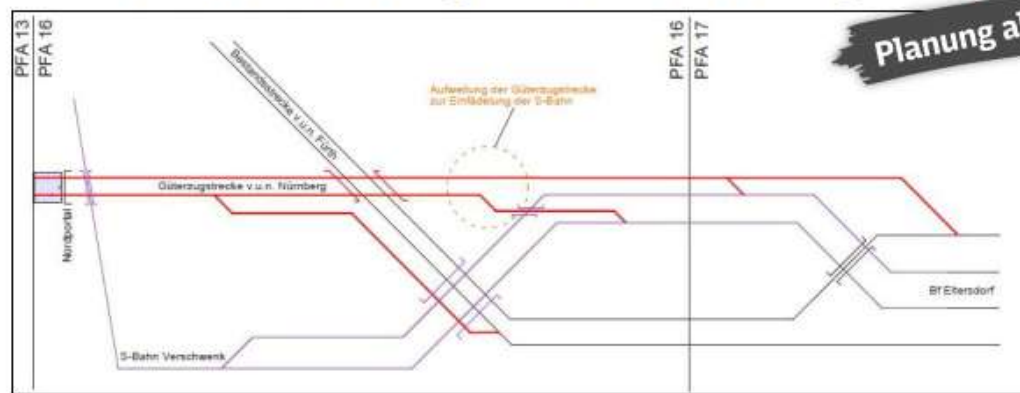

Ausschließliche Betrachtung der Güterzugstrecke bei Trassierung im PFA 16

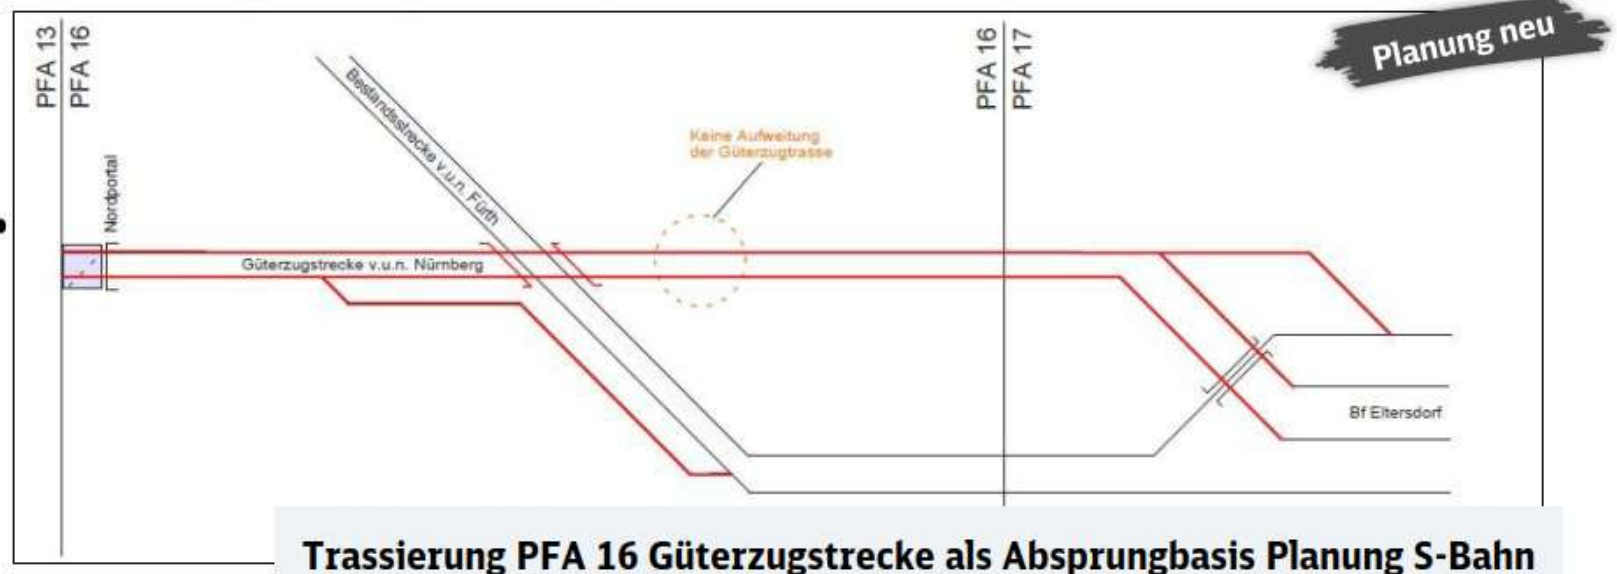

Spurplanskizze aus PFA 16 (Stand 12/2024)

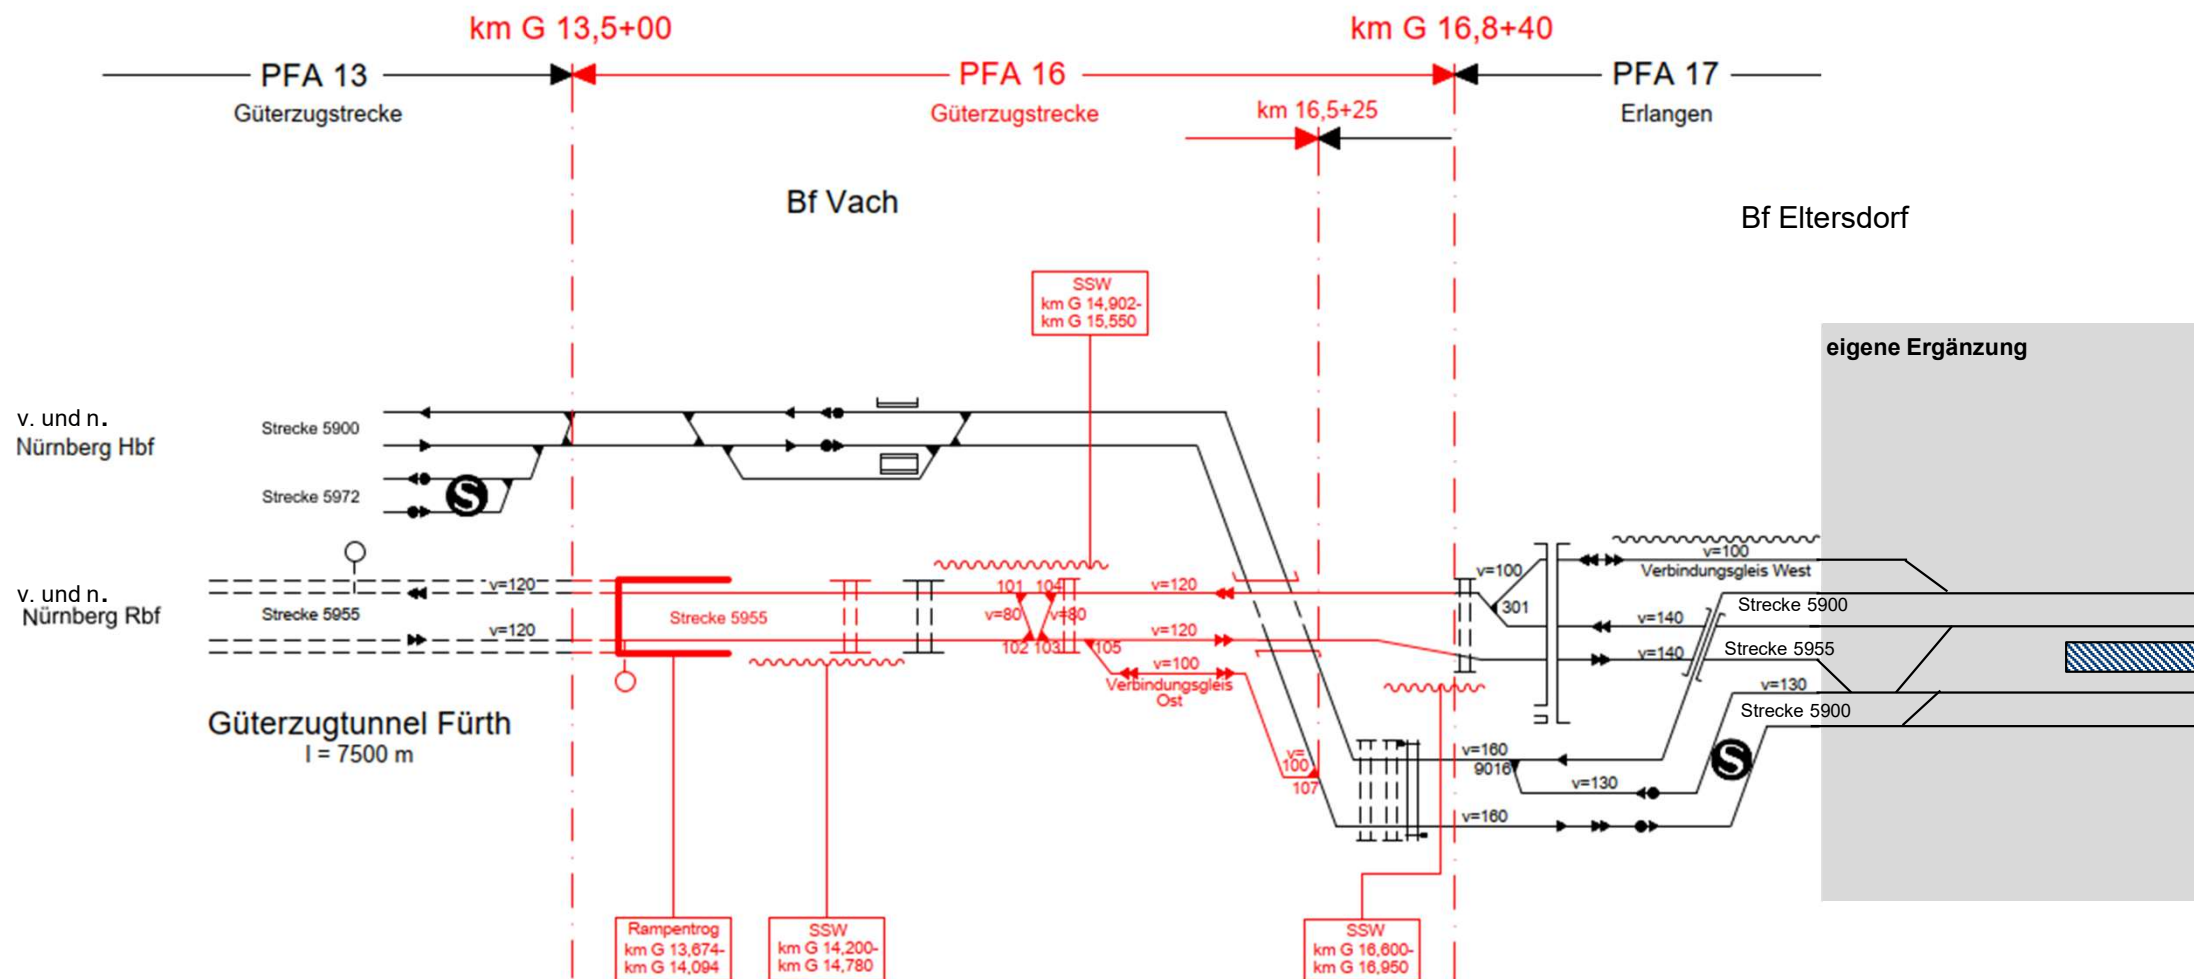

Richtung Bamberg






Anschlussstelle Erlangen-Eltersdorf



Variantenvorschläge der Stadt Fürth

Lage der S-Bahn-Strecke/-Gleise relativ zu den übrigen Gleisen:

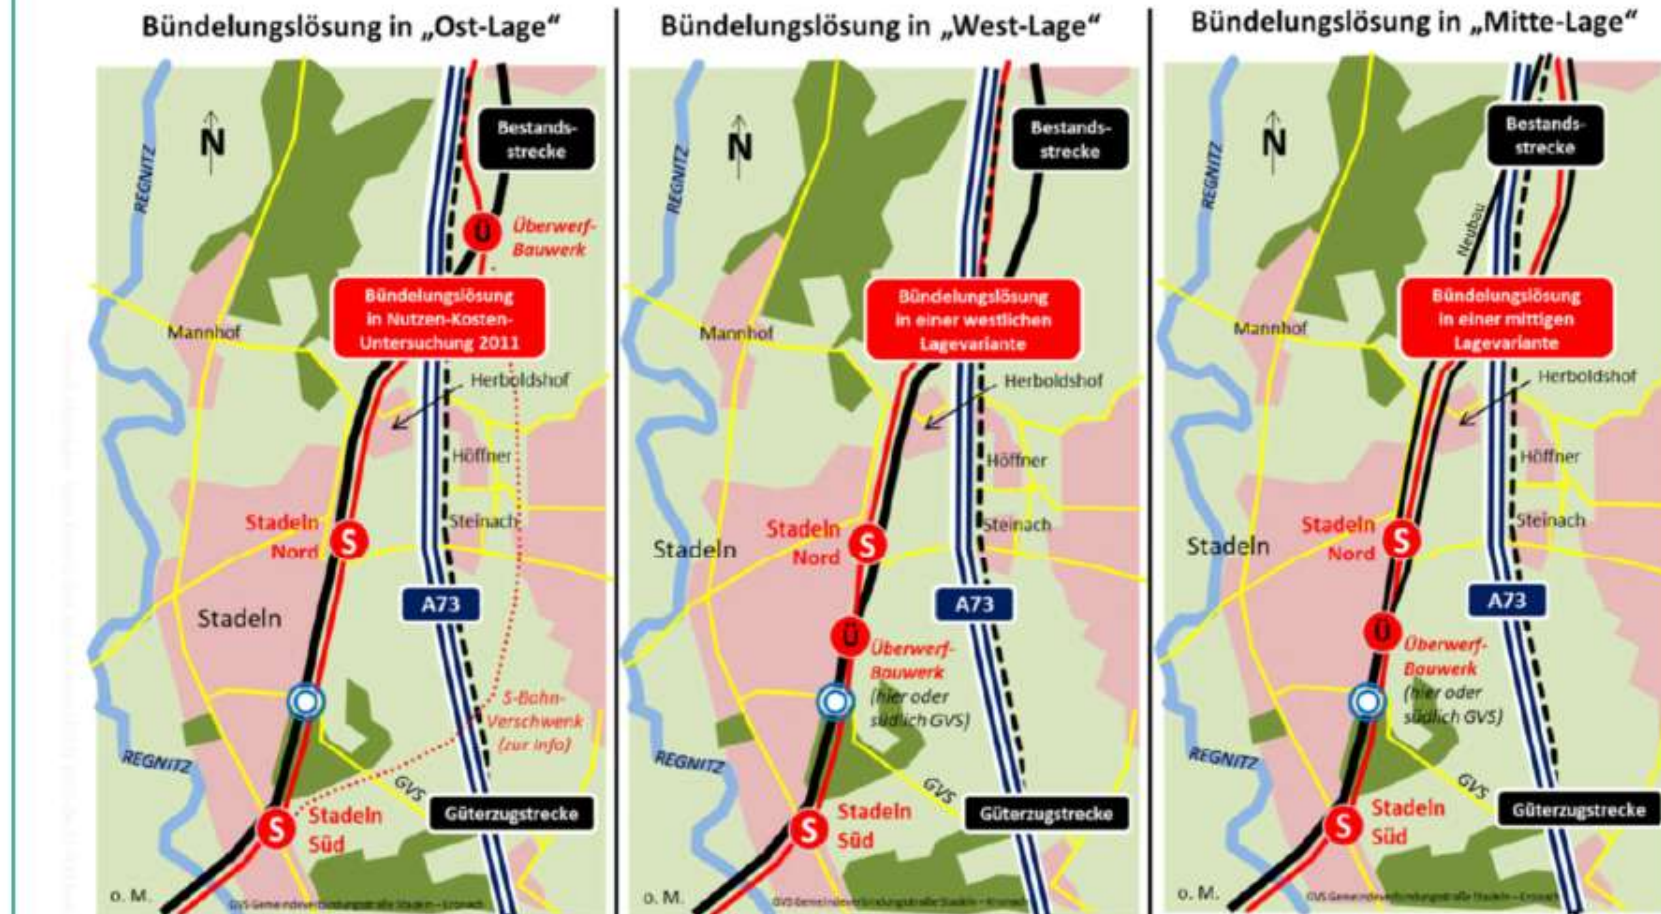

Quelle:
<https://stadtrat.fuerth.de/getfile.asp?id=4280262&type=do>